


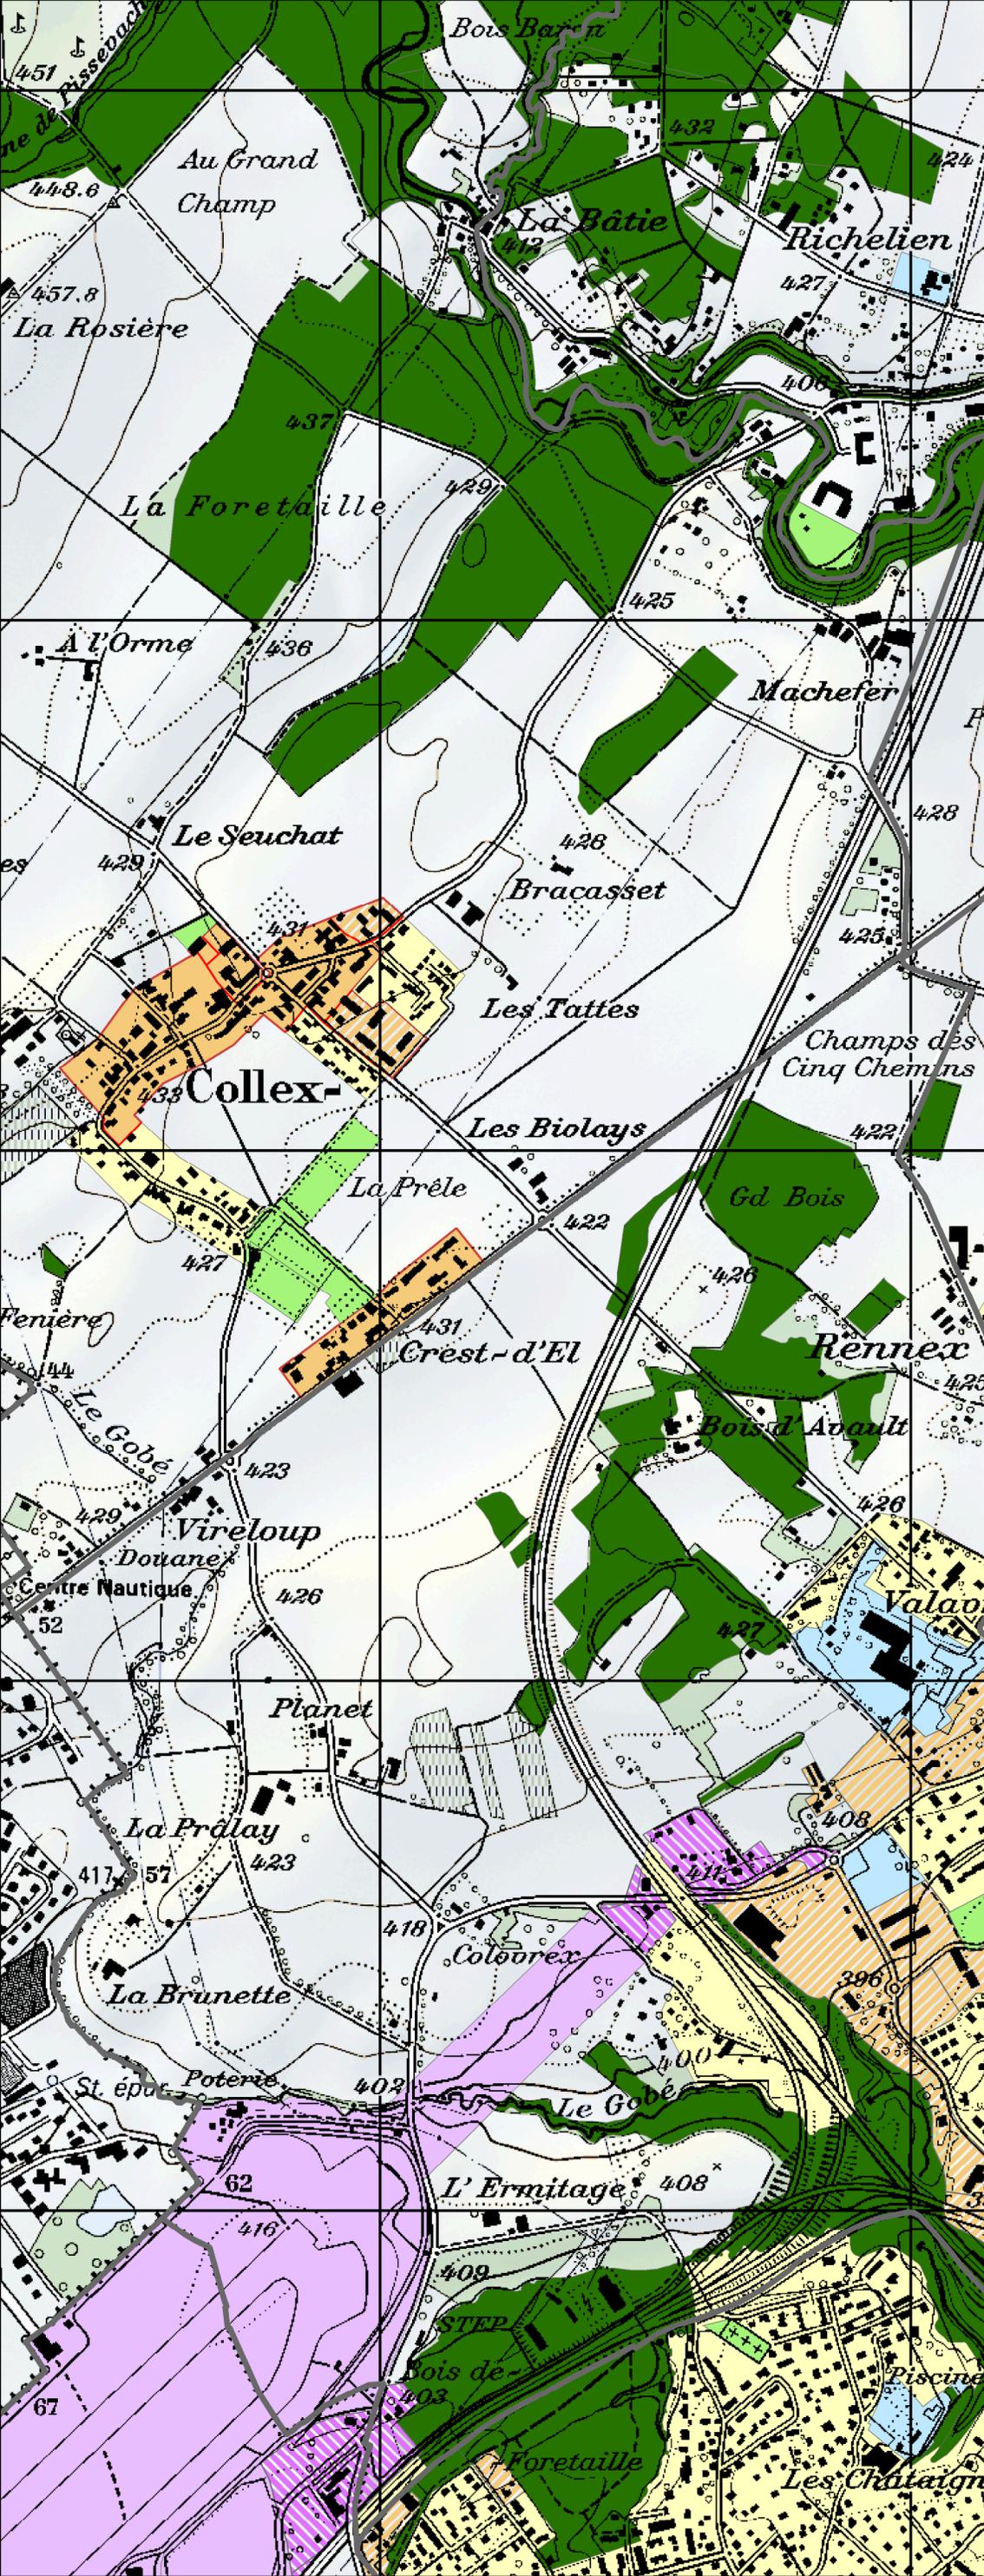

PLAN DES ZONES D'AFFECTATION  
BELLEVUE - 1/7500



- |  |  |  |   |
|--|--|--|---|
|  | Zone 1   |  | Zone des bois et forêts                       |
|  | Zone 2   |  | Zone de verdure                               |
|  | Zone 3   |  | Zone sportive                                 |
|  | Zone 4A  |  | Zone de jardins familiaux                     |
|  | Zone 4B  |  | Zone de développement 2                       |
|  | Zone 4BP   |  | Zone de développement 3                       |
|  | Zone 5   |  | Zone de développement 4A                      |
|  | Zone de hameaux  |  | Zone de développement 4A protégée             |
|  | Zone industrielle et artisanale                        |  | Zone de développement 4B                      |
|  | Zone d'activités mixtes                                |  | Zone de développement 4B protégée             |
|  | Zone aéroportuaire                                     |  | Zone de développement 5                       |
|  | Zone ferroviaire                                       |  | Zone de développement industriel et artisanal |
|  | Zone agricole  |  | Zone de développement d'activités mixtes      |
|  | Terrains destinés à des équipements d'utilité publique |  | Affectation complémentaire                    |

Echelle <b>1:7500</b>		Date: 25.01.2016 Auteur: SPI	Code sous-secteurs statistique: 6.00.000	Code alpha: BLV
Observations: POUR LES LIMITES EXACTES ET POUR LES DISPOSITIONS PARTICULIÈRES SE REFERER AUX PLANS LEGAUX		Code aménagement: <b>506</b>	Archives internes:	
Plan indicatif		Plan n°		

