


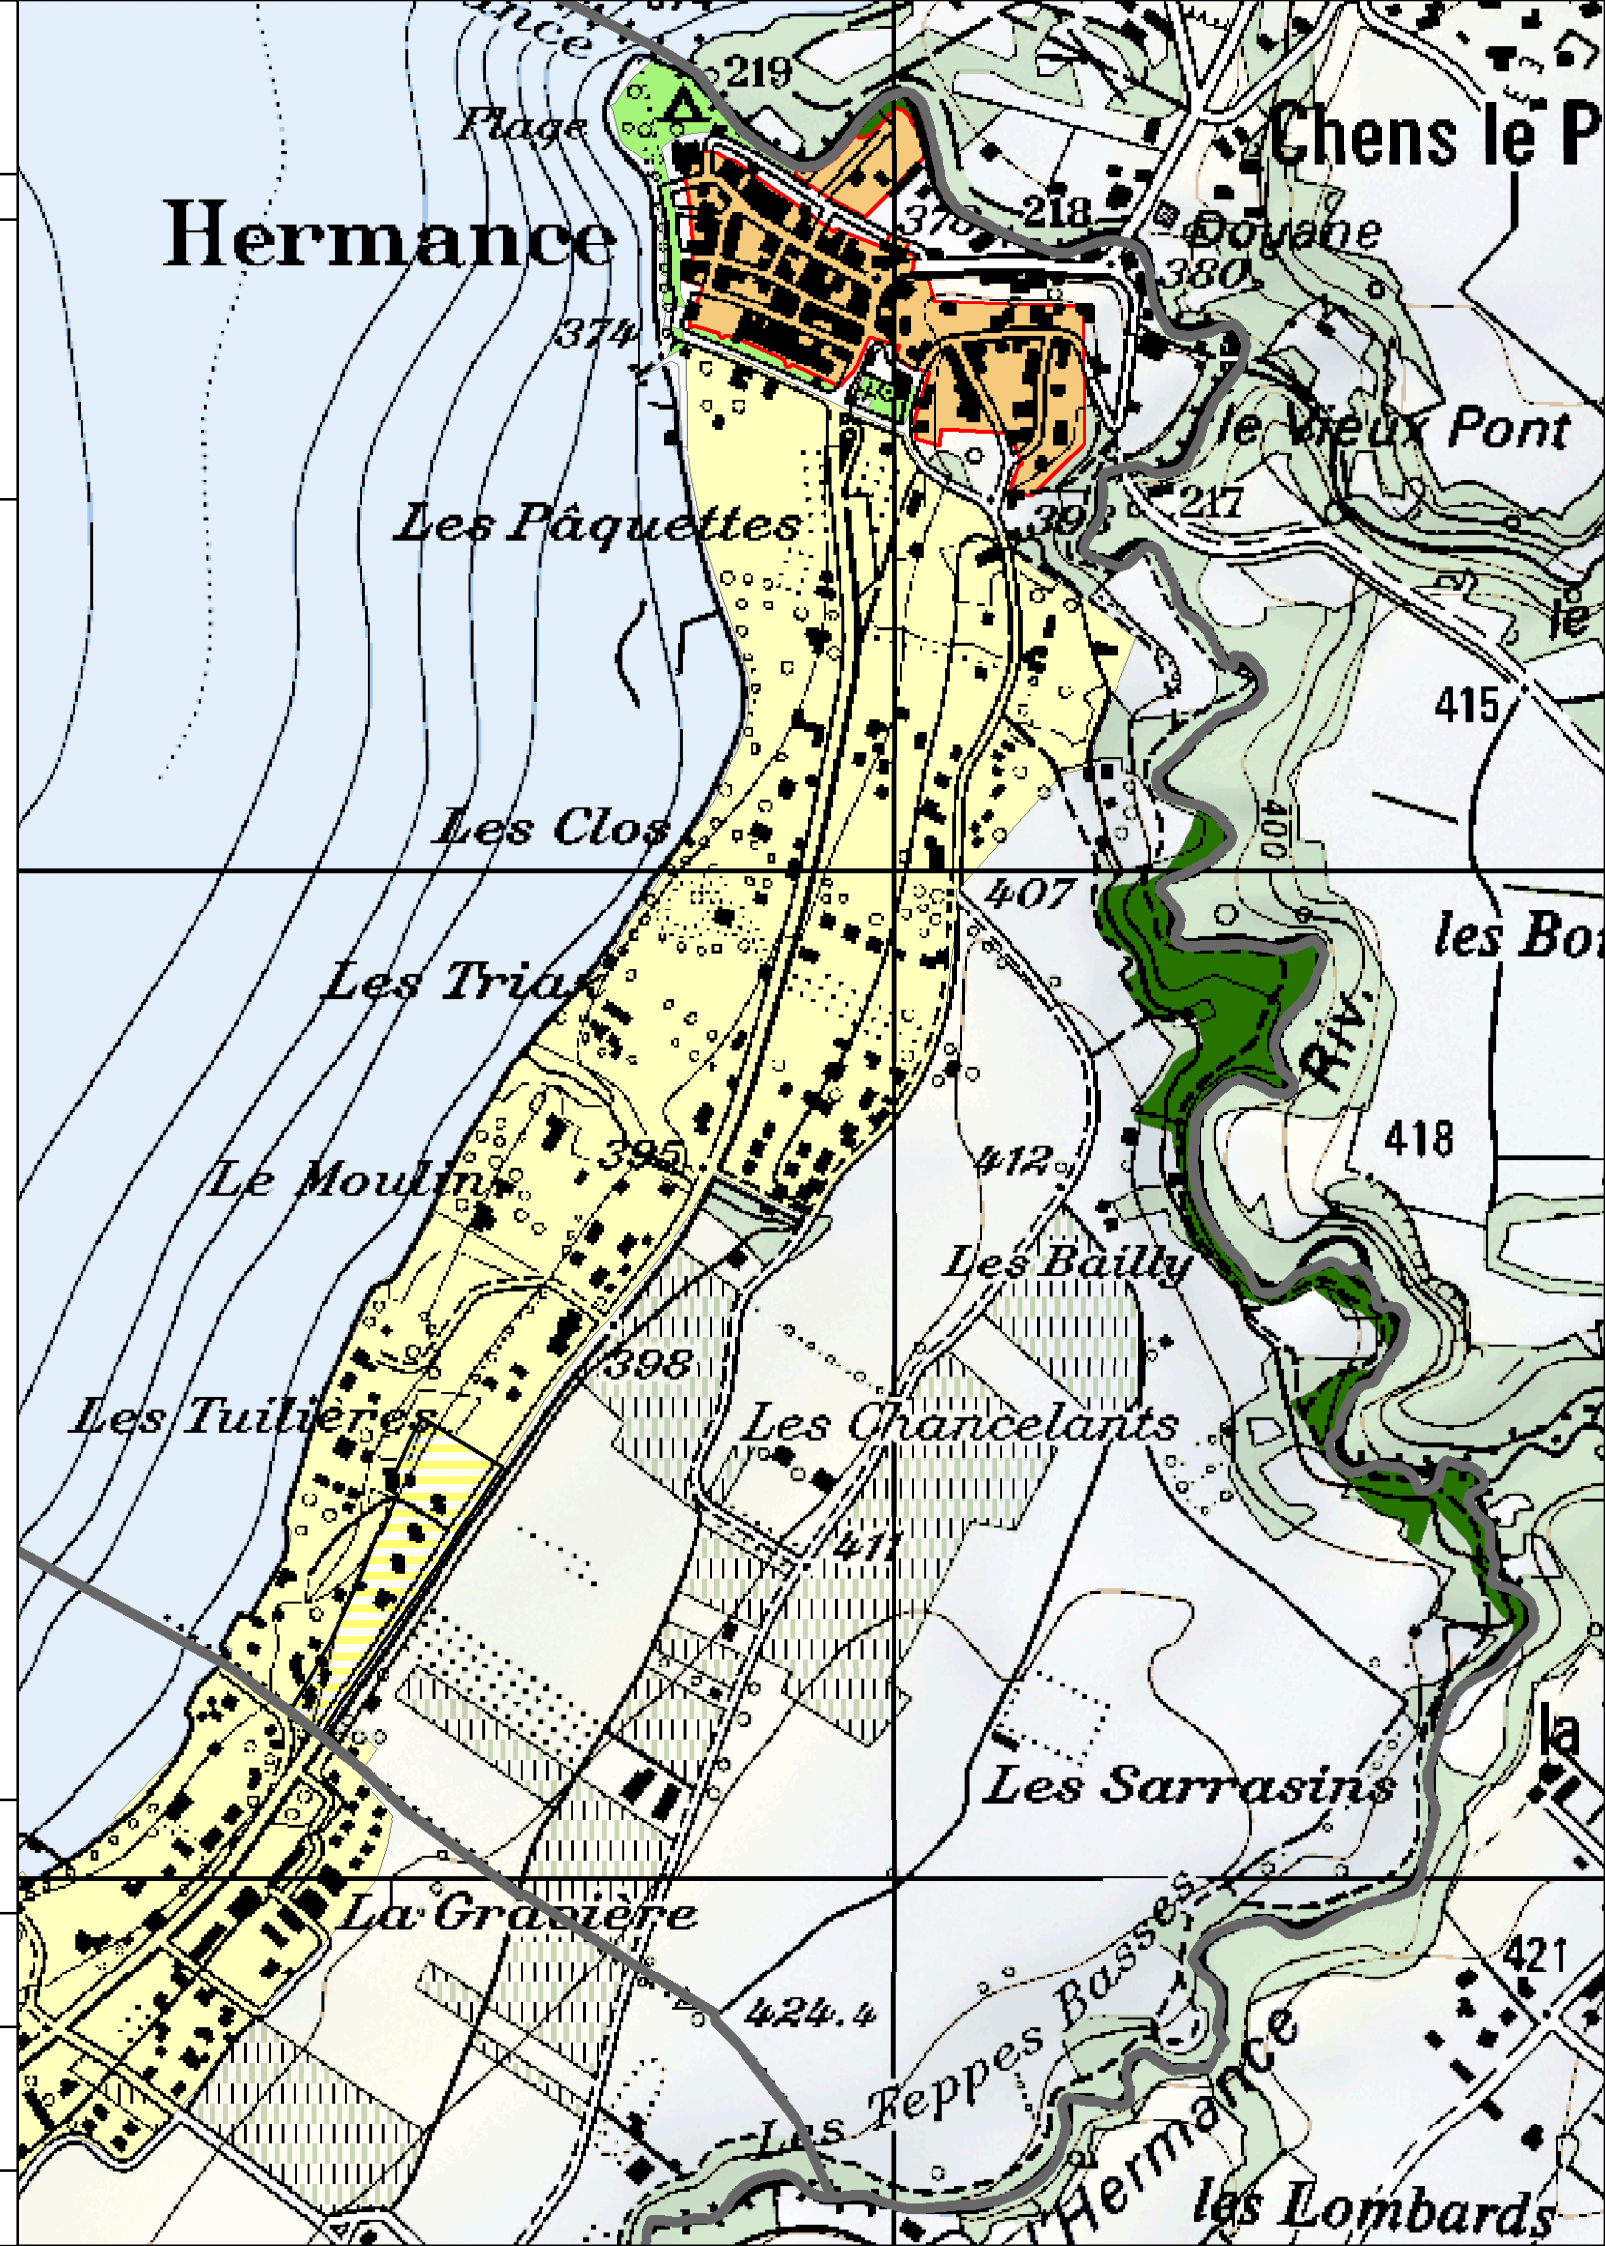

PLAN DES ZONES D'AFFECTATION
 HERMANCE - 1/7500

- | | | | |
|--|--|--|---|
| | Zone 1 | | Zone des bois et forêts |
| | Zone 2 | | Zone de verdure |
| | Zone 3 | | Zone sportive |
| | Zone 4A | | Zone de jardins familiaux |
| | Zone 4B | | Zone de développement 2 |
| | Zone 4BP | | Zone de développement 3 |
| | Zone 5 | | Zone de développement 4A |
| | Zone de hameaux | | Zone de développement 4B |
| | Zone industrielle et artisanale | | Zone de développement 4B protégée |
| | Zone aéroportuaire | | Zone de développement 5 |
| | Zone ferroviaire | | Zone de développement industriel et artisanal |
| | Zone agricole | | Affectation complémentaire |
| | Terrains destinés à des équipements d'utilité publique | | |



Echelle 1:7500		Date: 28.09.2011 Auteur: maison	Code sous-secteurs statistique: 28.00.000	Code alpha: HER
Observations: POUR LES LIMITES EXACTES ET POUR LES DISPOSITIONS PARTICULIERES SE REFERER AUX PLANS LEGAUX		Code aménagement: 522	Archives internes:	
Plan indicatif		Plan n°		